図面番号 07-72

野々市市道路台帳平面図

1：1000

07-62

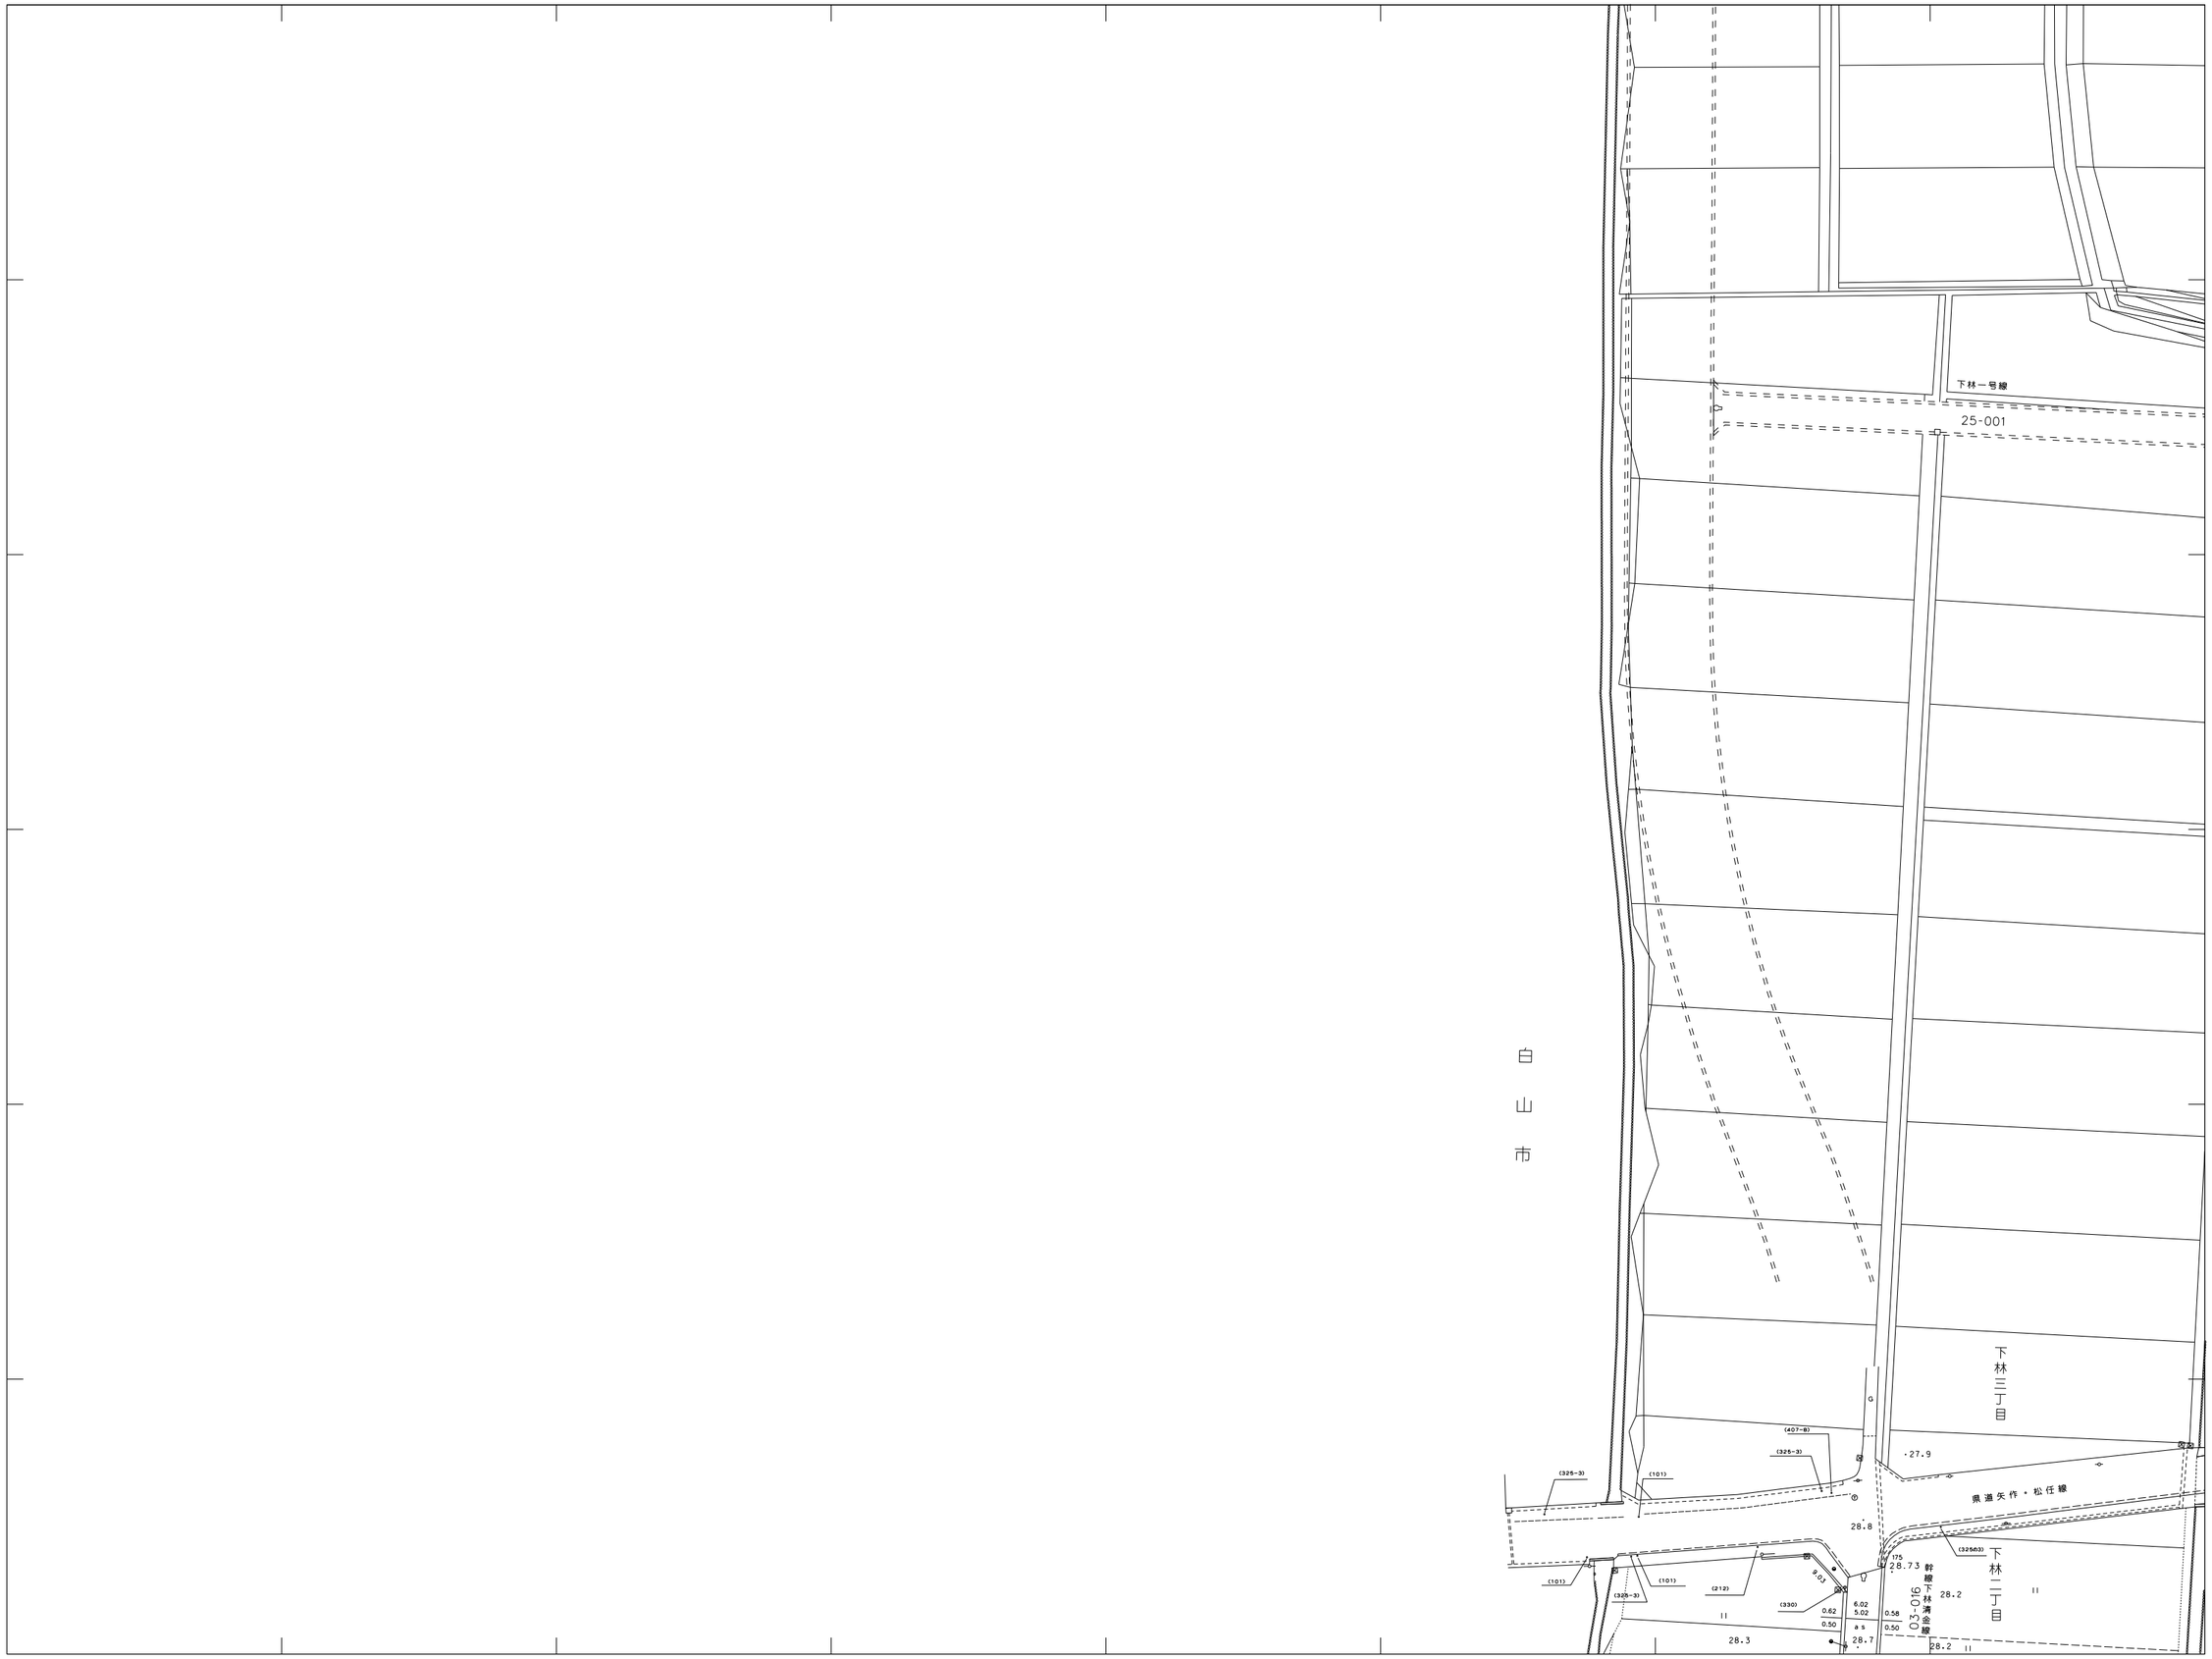

07-73

07-82

07		
61	62	63
	72	73
	82	83

野々市市

参考図
この平面図は、道路管理用の図面です。
道路の境界を明示したものではありません。
必ず公図・現地にて確認をお願いします。

1:1000
0 10 20 30 40 50 100m

図面番号 07-72