



外構

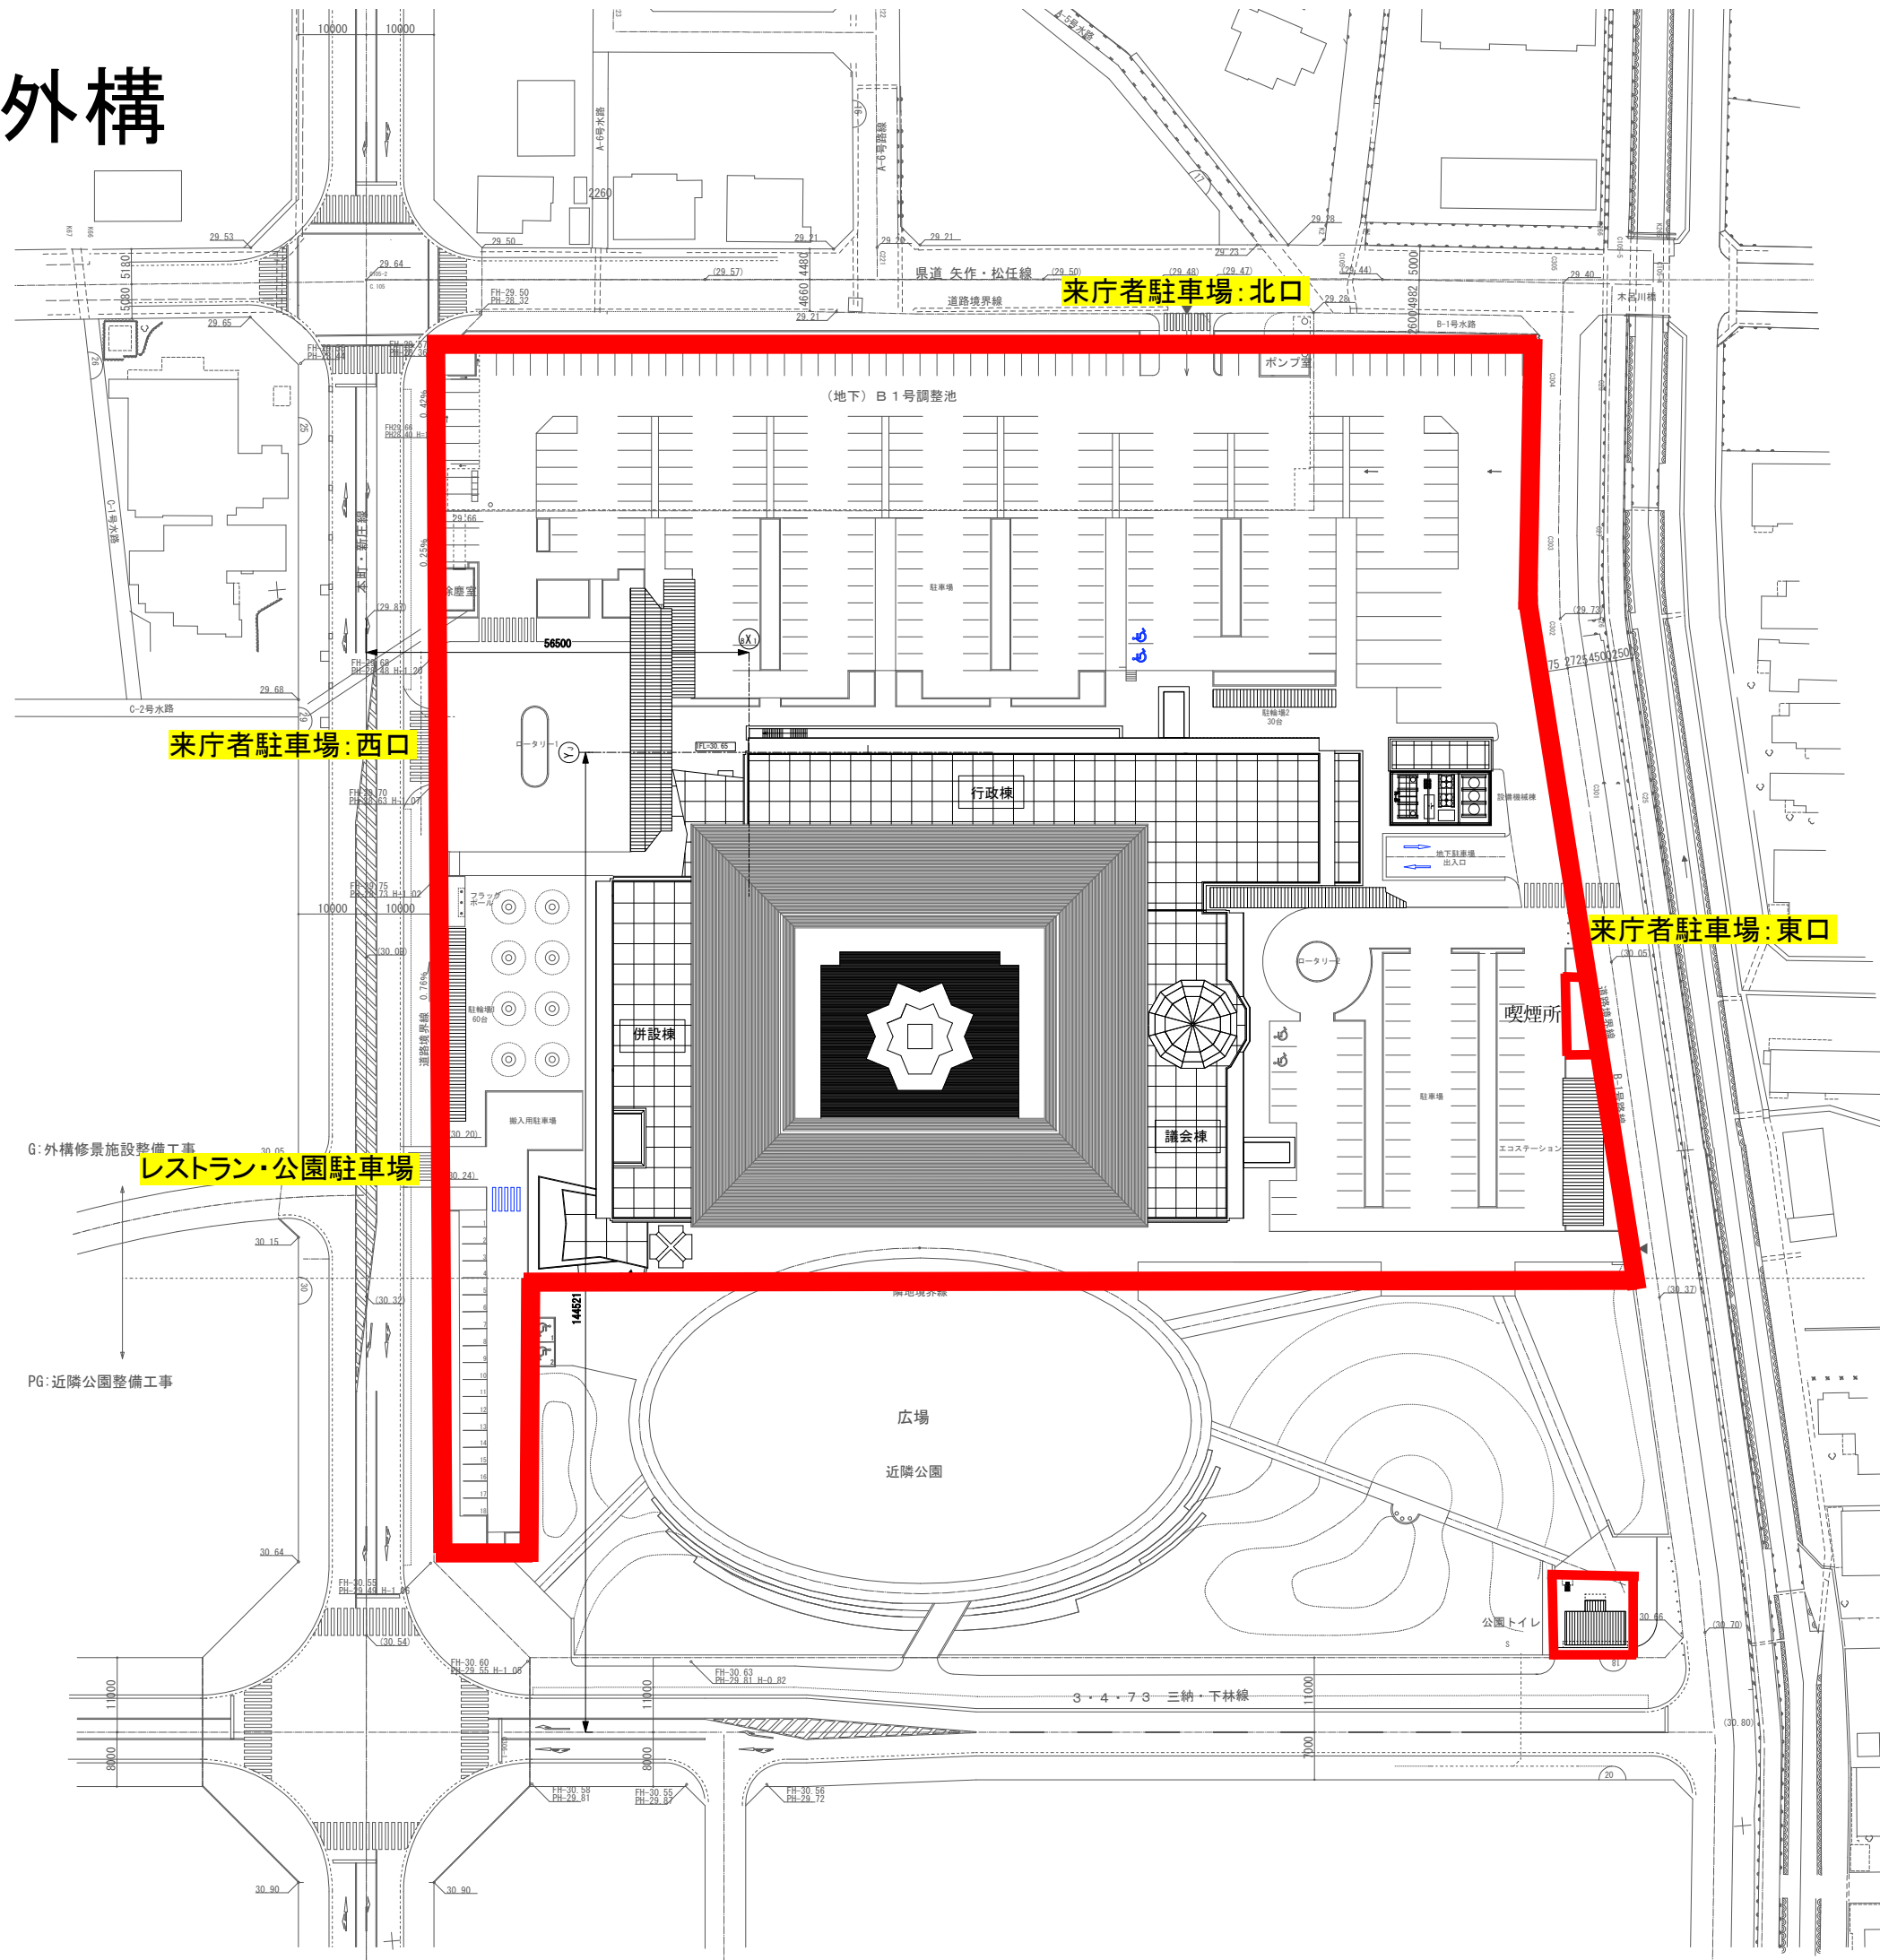


■ 外構警備範囲

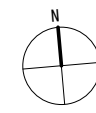


1FL=30.65とする

地下1階

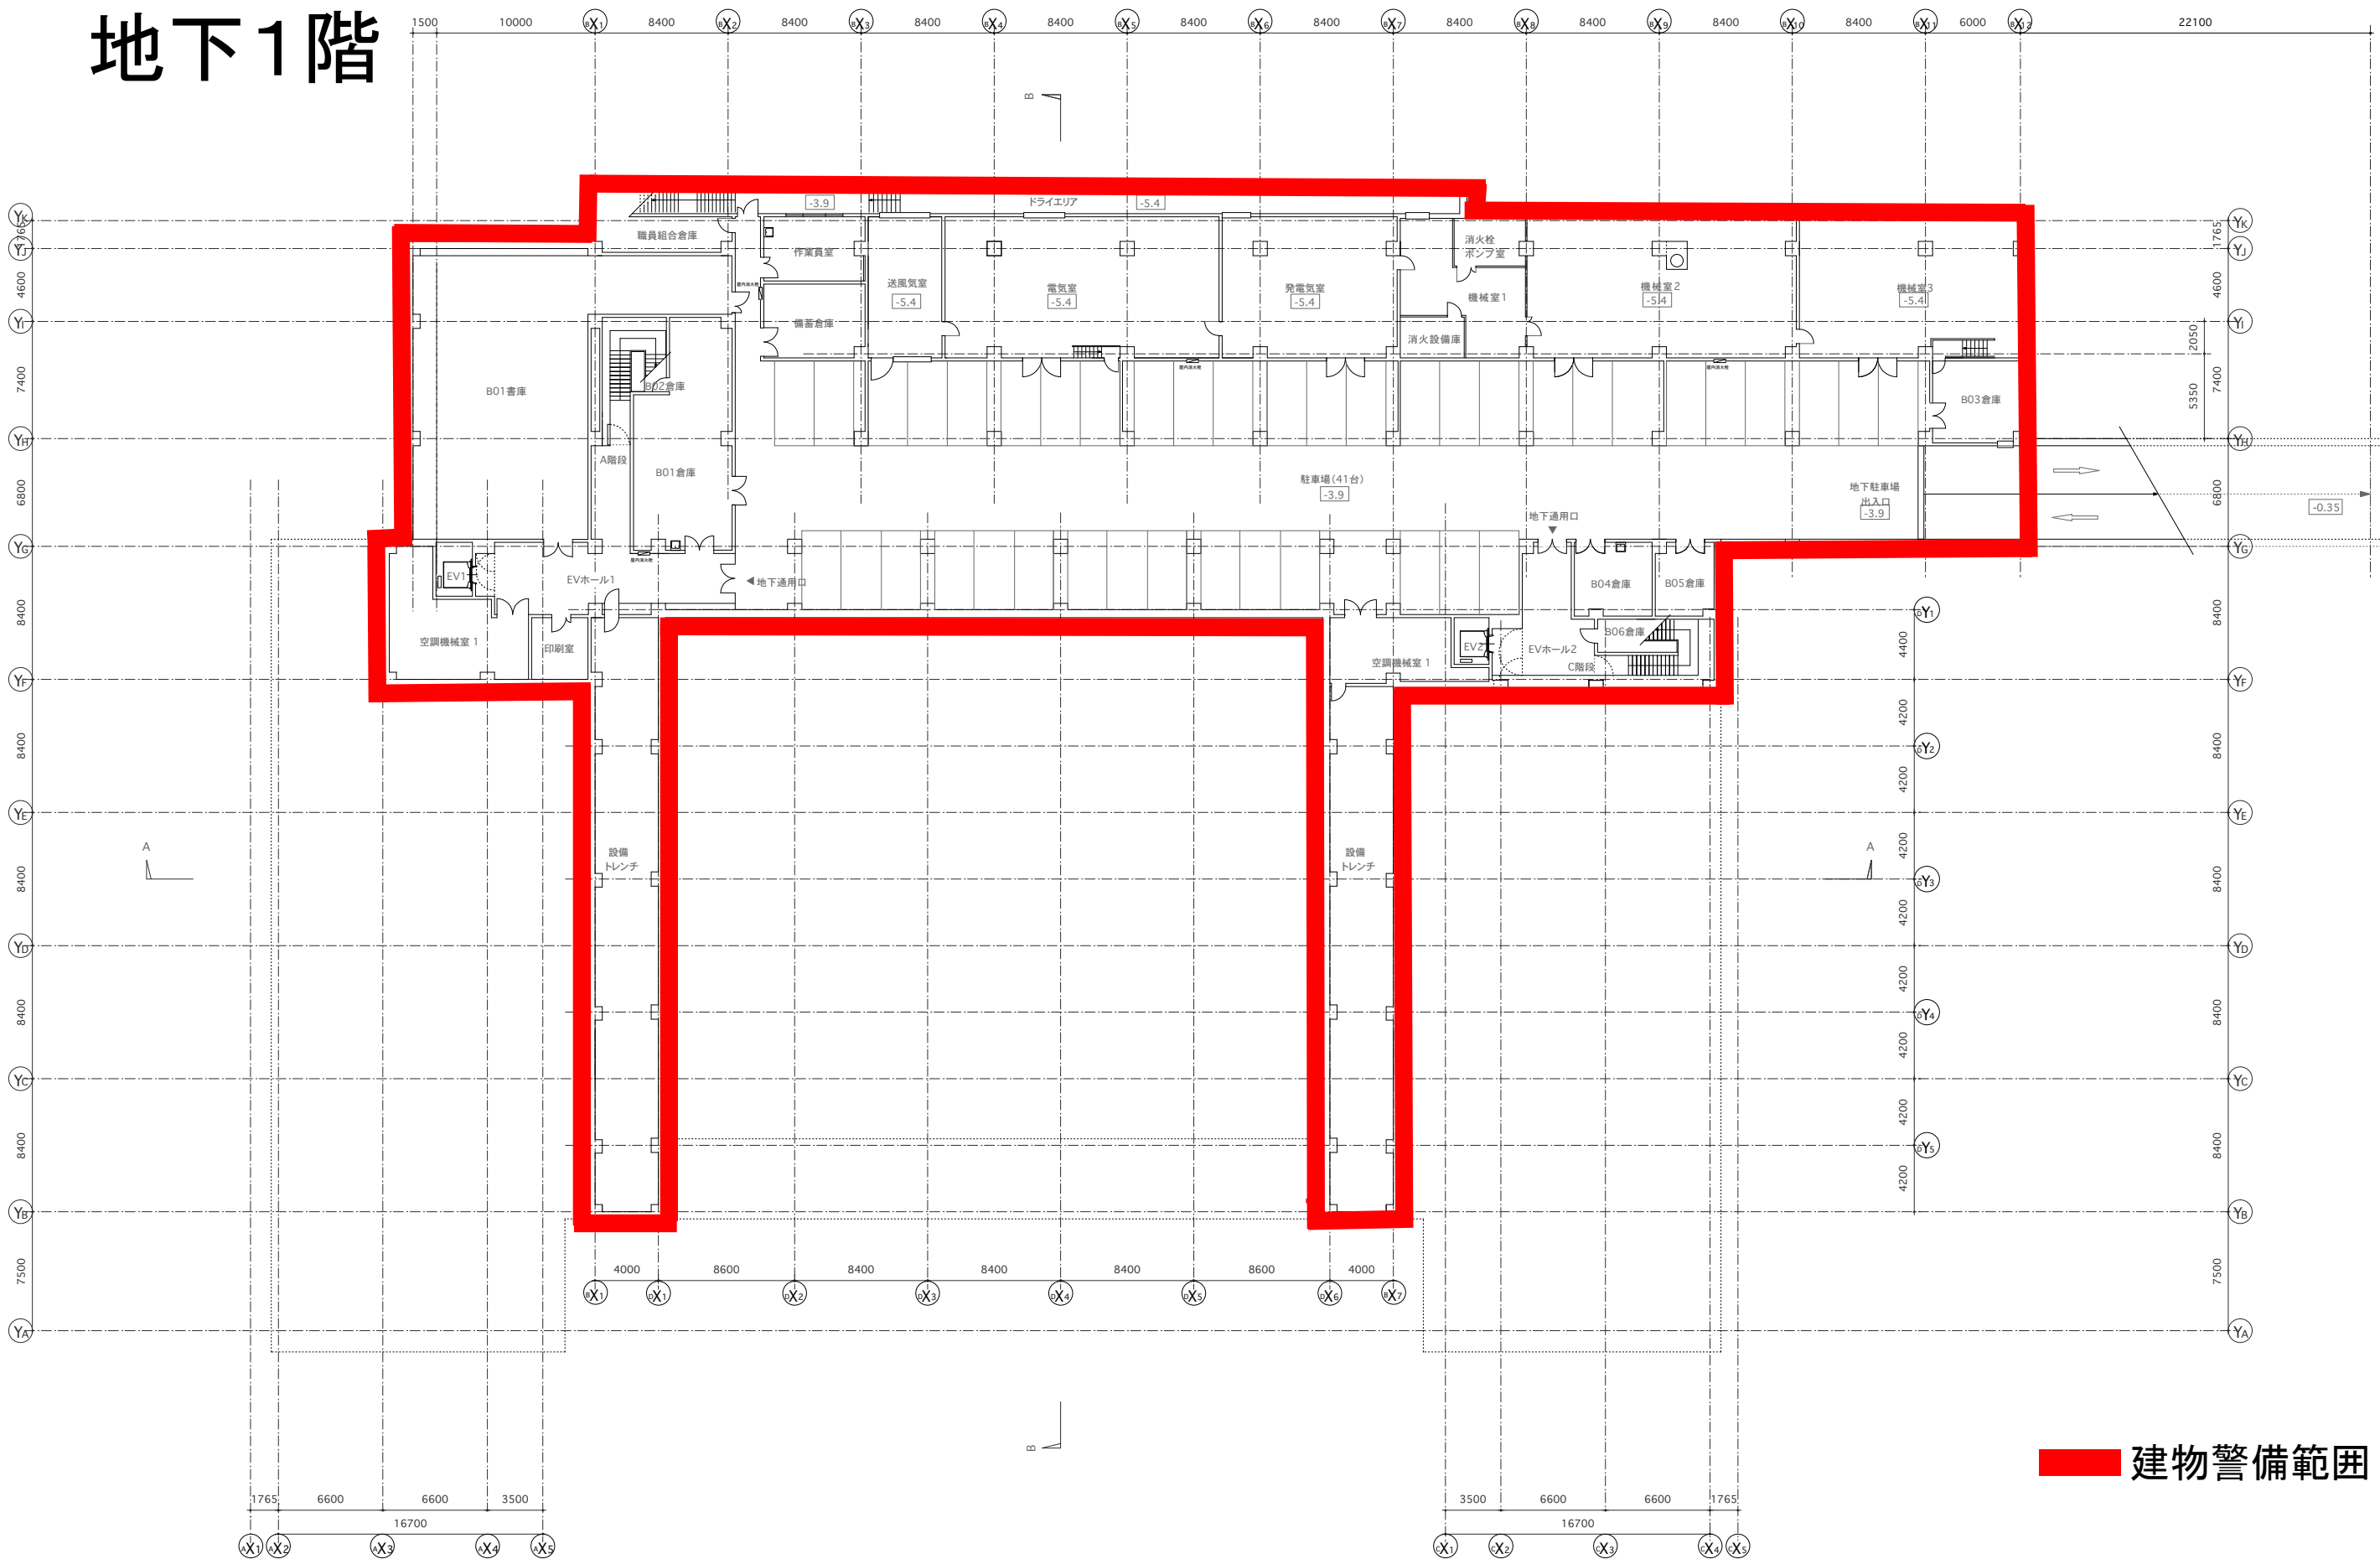


■ 建物警備範囲

1 階

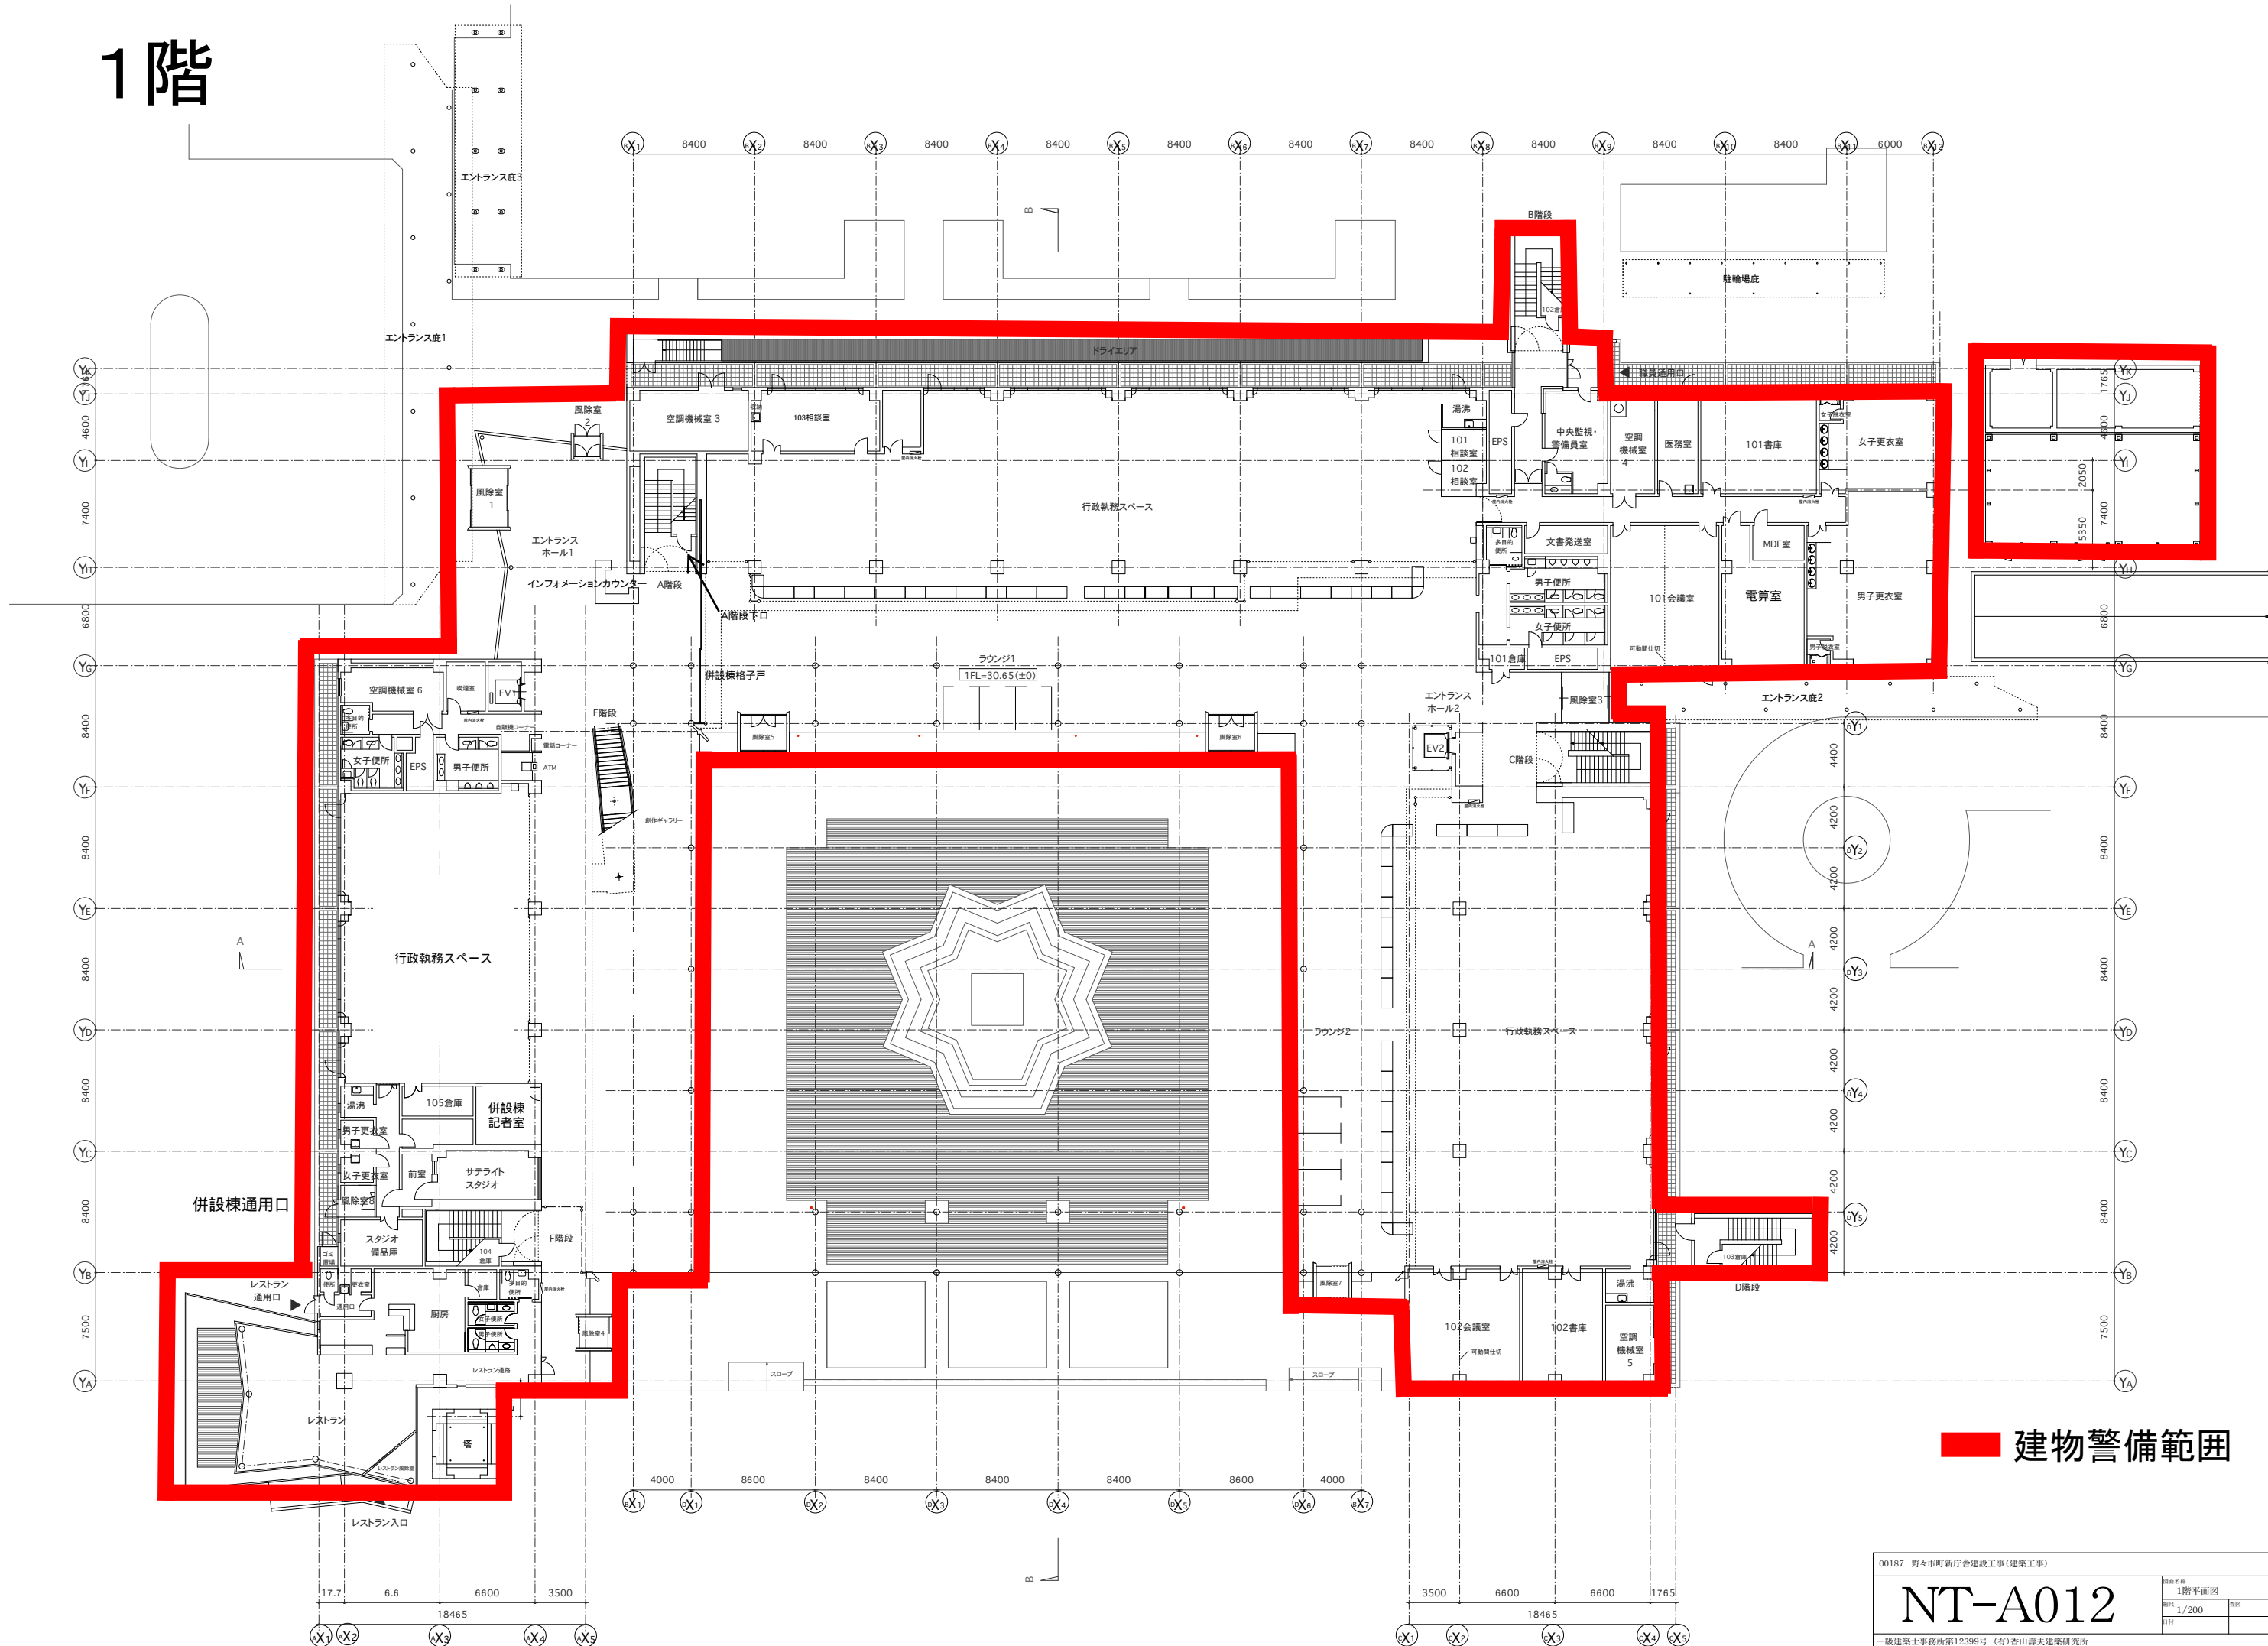


■ 建物警備範圍

2階

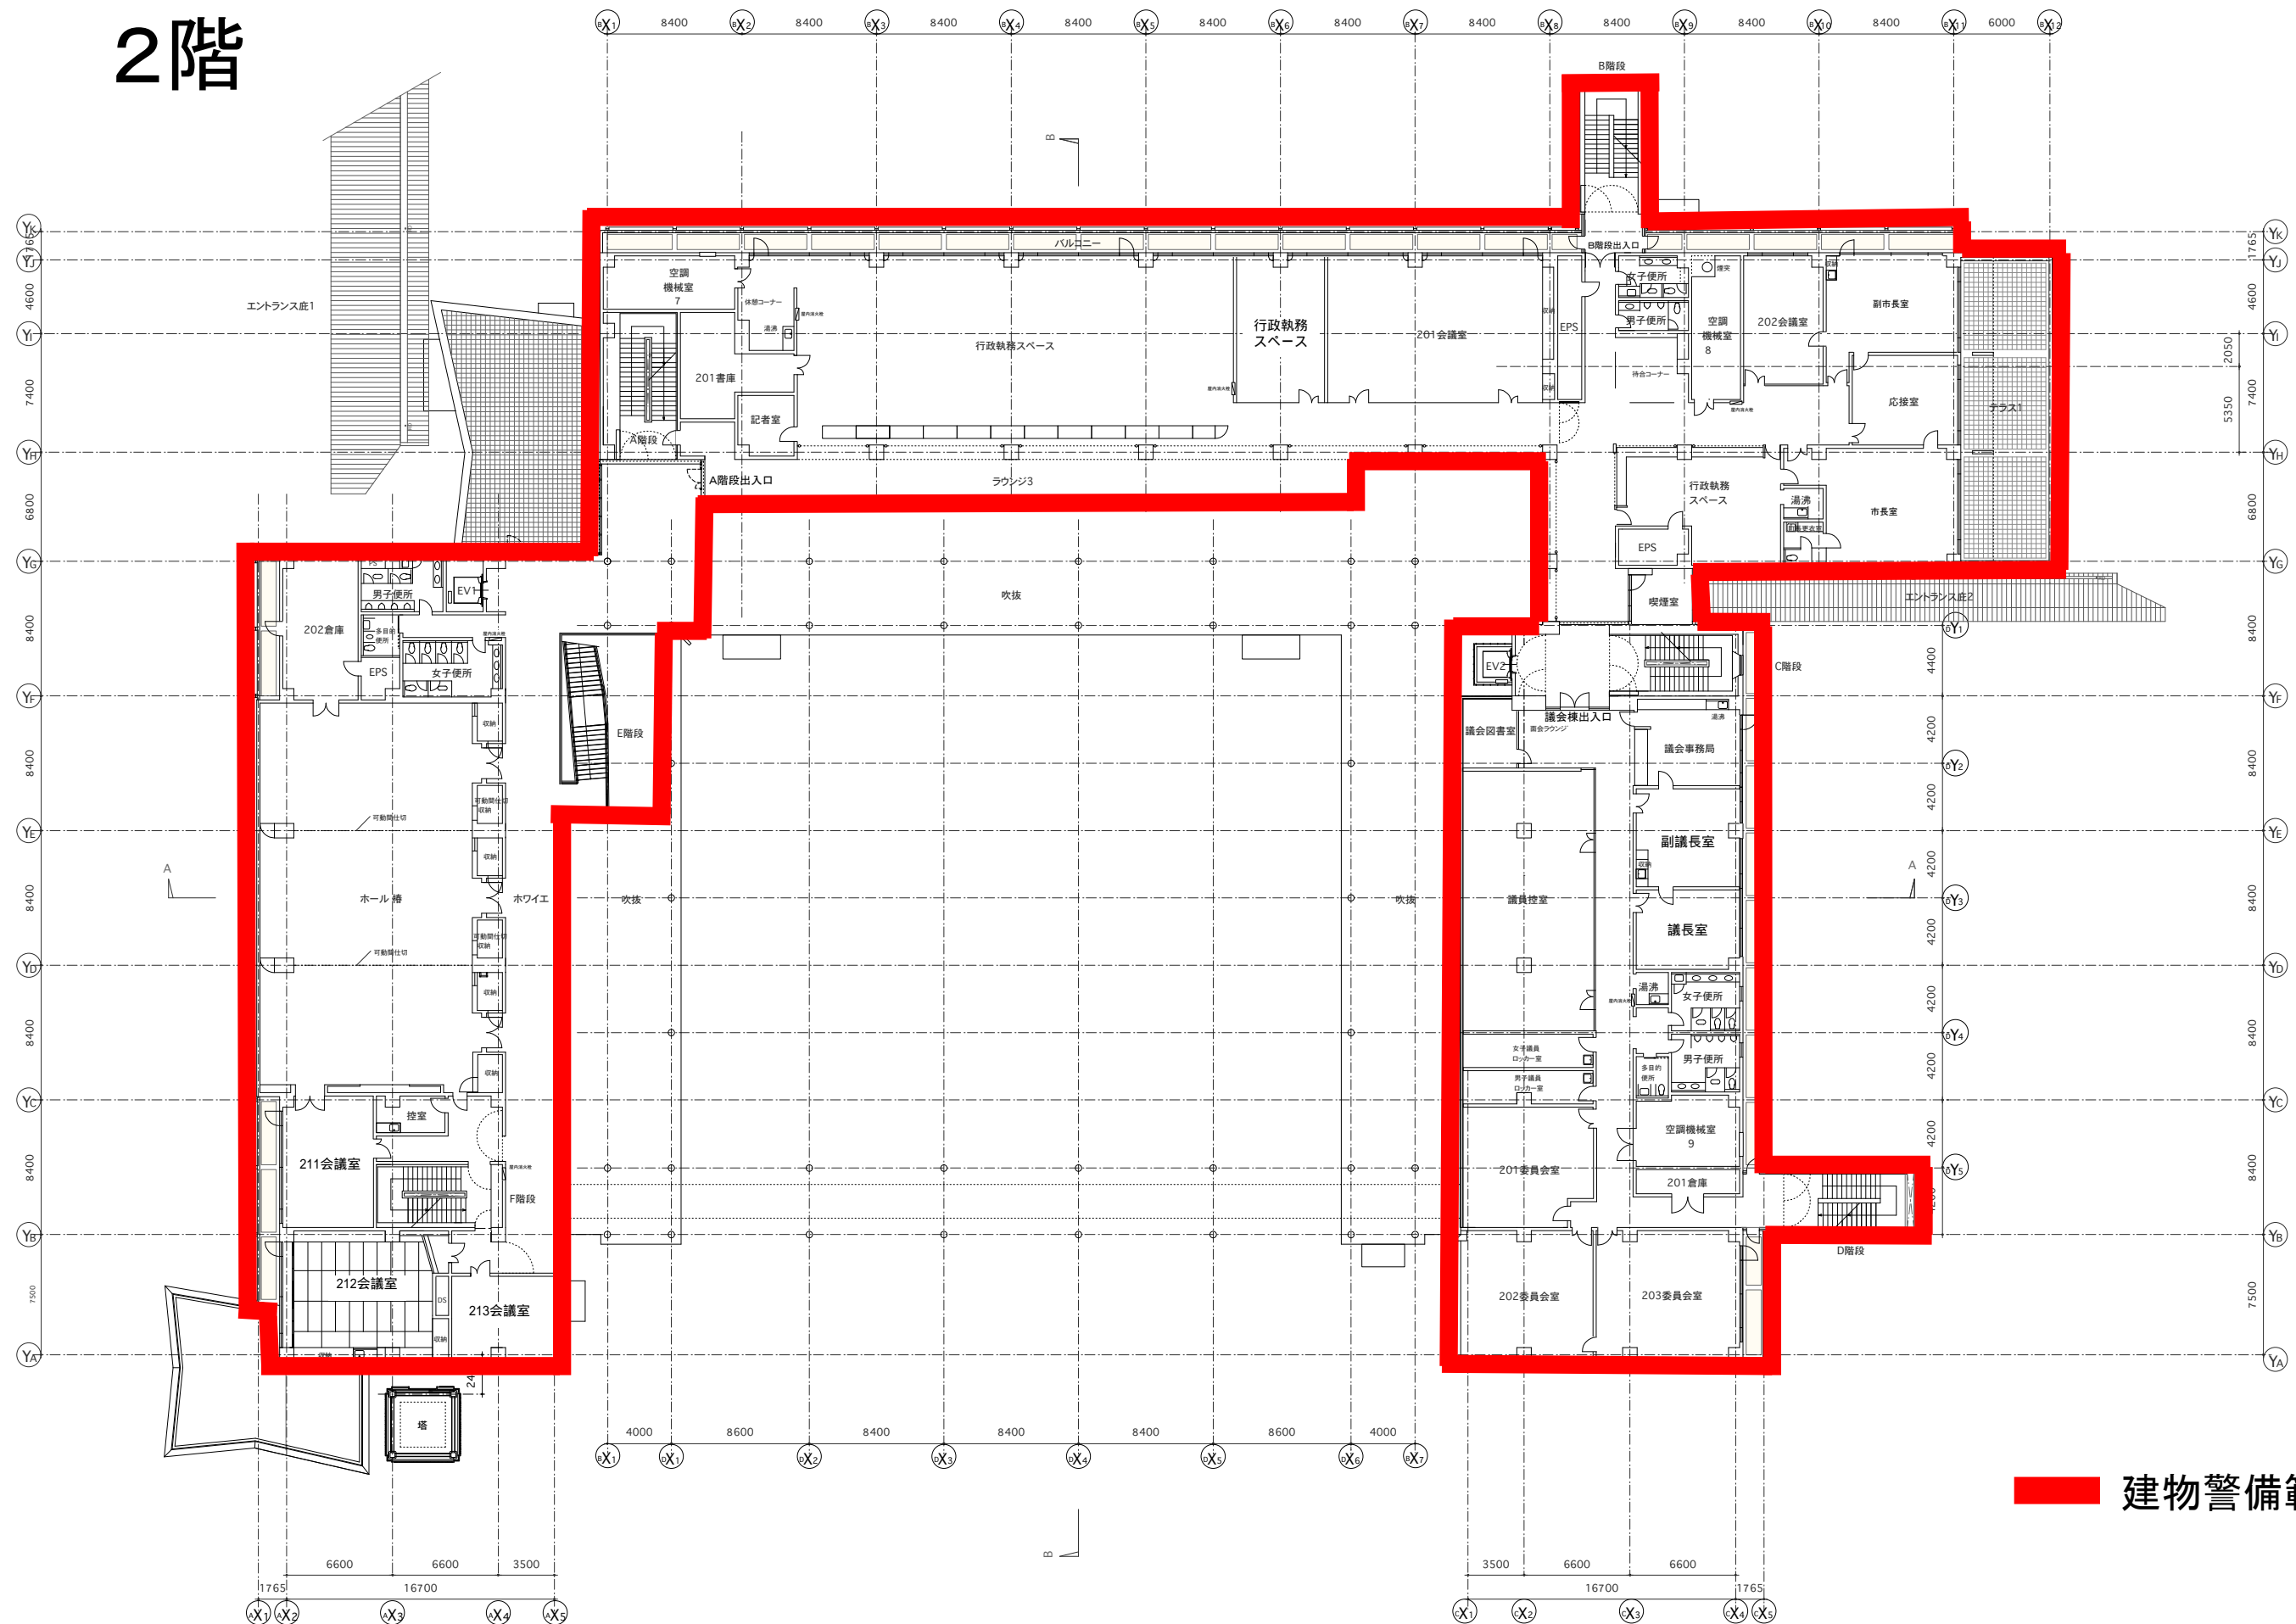

建物警備範囲

3階

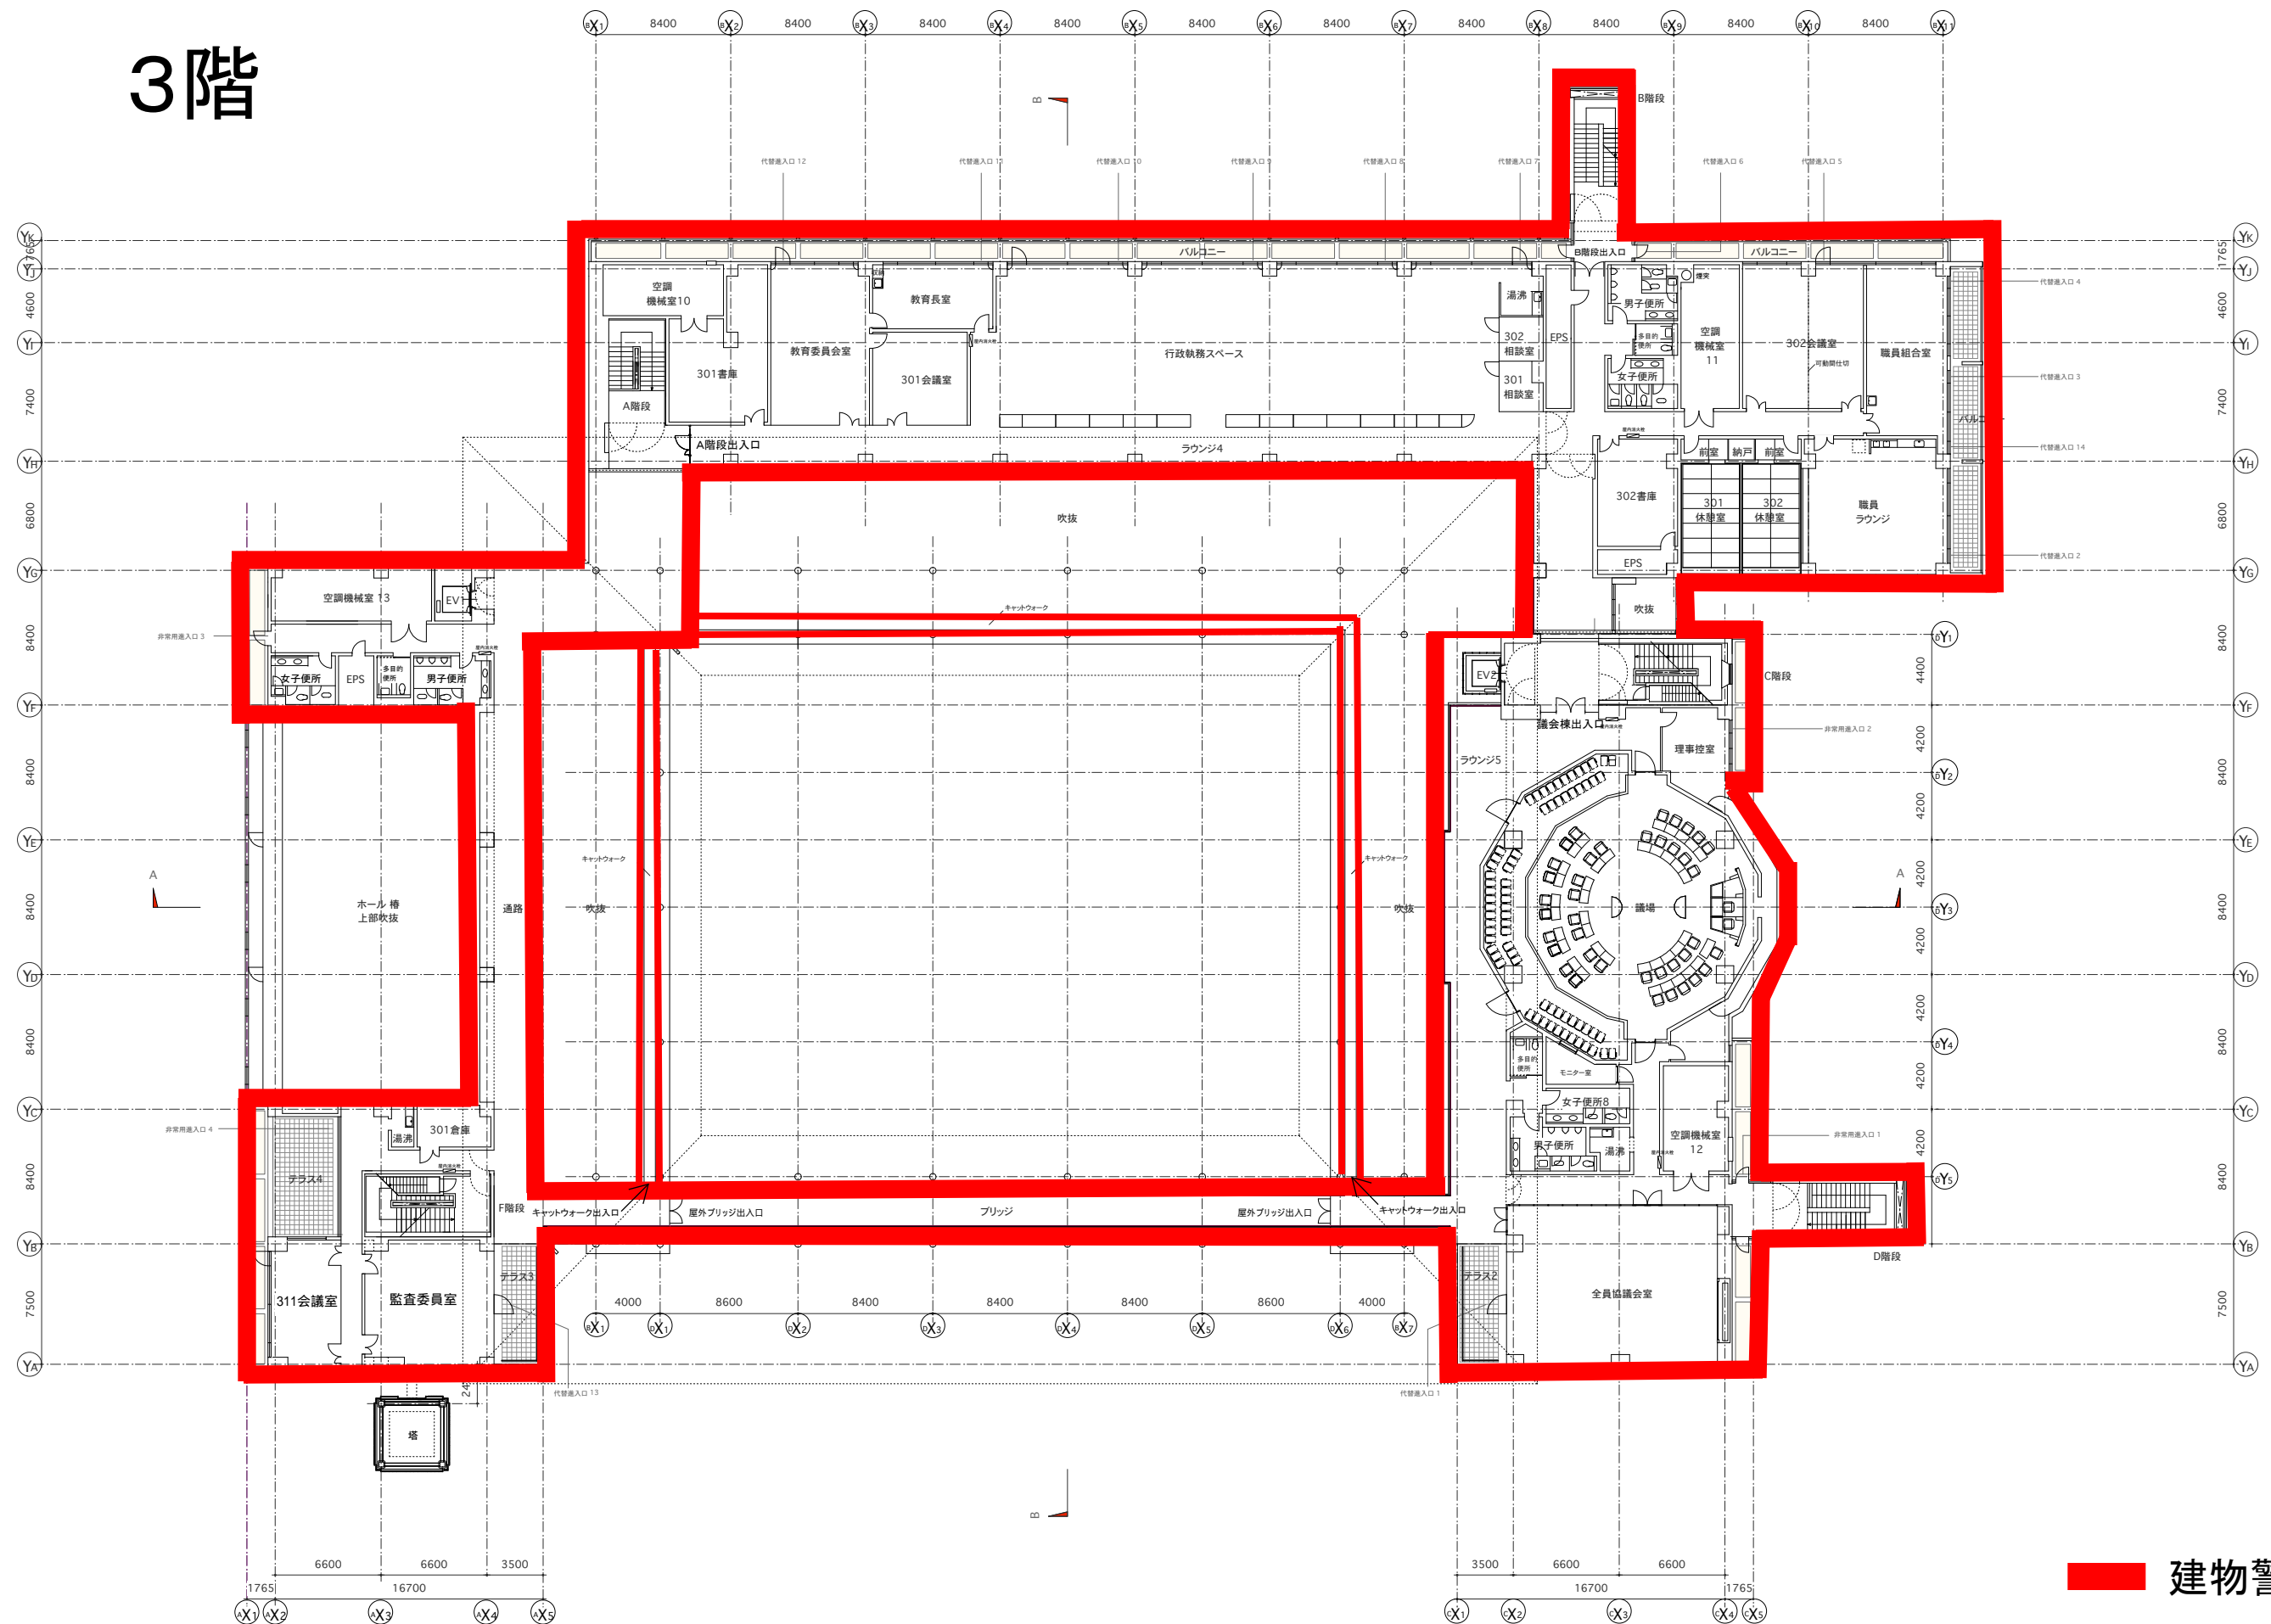

建物警備範圍