

# 野々市市道路台帳平面図


図面番号 07-58

1:1000


07-48

07

|    |    |    |
|----|----|----|
| 47 | 48 | 49 |
| 57 | 58 | 59 |
| 67 | 68 | 69 |

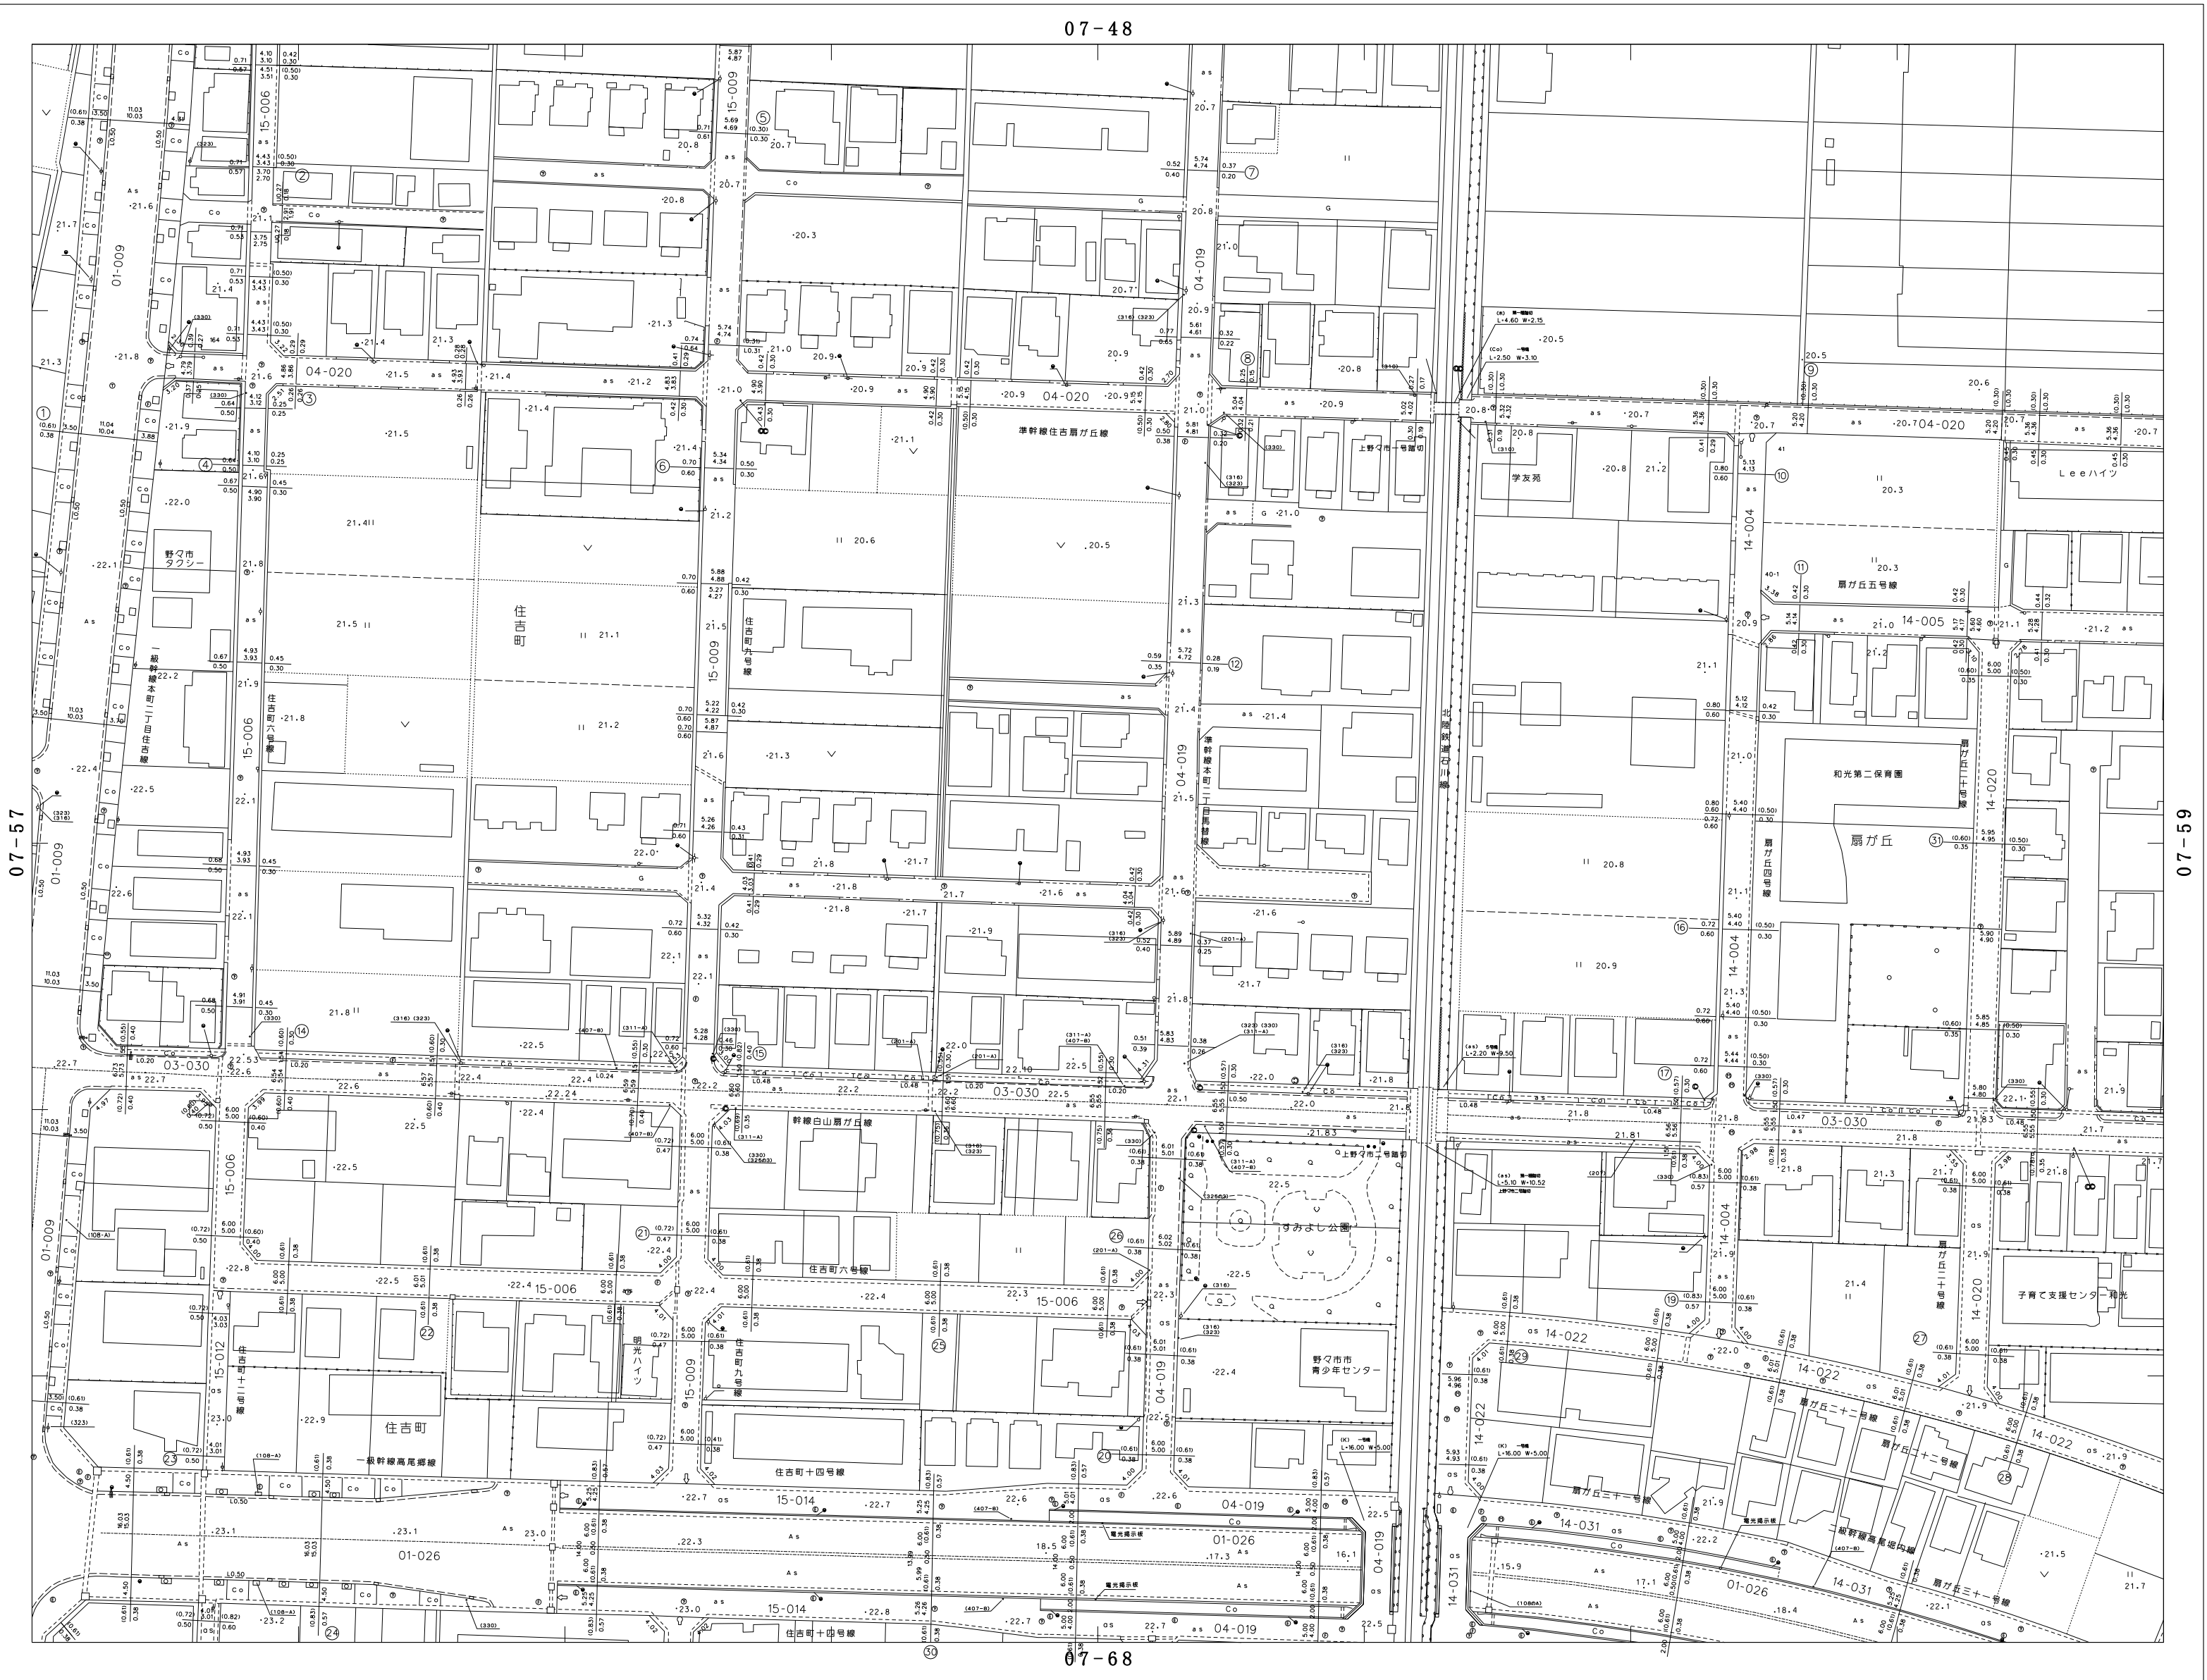

参考図  
この平面図は、道路管理用の図面です。  
道路の境界を明示したものではありません。  
必ず公図・現地にて確認をお願いします。

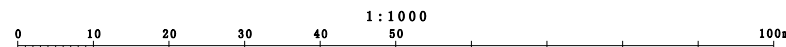

図面番号 07-58

野々市市